

	<p><b>Syndicat de la Diège</b></p>	<p><b>SYNDICAT DE LA DIEGE</b>  2, Avenue de Beauregard - B.P. 84  19 203 USSEL cedex  Tél. 05 55 46 00 90  <a href="http://www.la-diege.fr">www.la-diege.fr</a></p>
---	--	--

# Rénovation du réseau d'Eclairage Public

## PROGRAMME CREPUSCULE 2025

**Commune de LAROCHE-PRES-FEYT**  
Rationalisation et rénovation des luminaires  
d'éclairage public d'une puissance  $\geq 100W$  et de  
plus de 10 ans



### PRESENTATION DU PROJET

- LOCALISATION DES TRAVAUX - PLAN DE SITUATION
- DEVIS ESTIMATIF ET TAUX DE FINANCEMENT PREVISIONNEL
- DESCRIPTIF TECHNIQUE ET PLANS

#### PLANNING PREVISIONNEL DES TRAVAUX :

- 2<sup>ème</sup> trimestre 2025

	<p><b>Conseil départemental de la Corrèze</b>  Hôtel du Département Marbot  9 rue René et Emile Fage  BP 199  19005 Tulle Cédex</p>
---	---

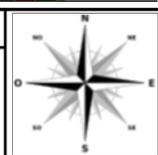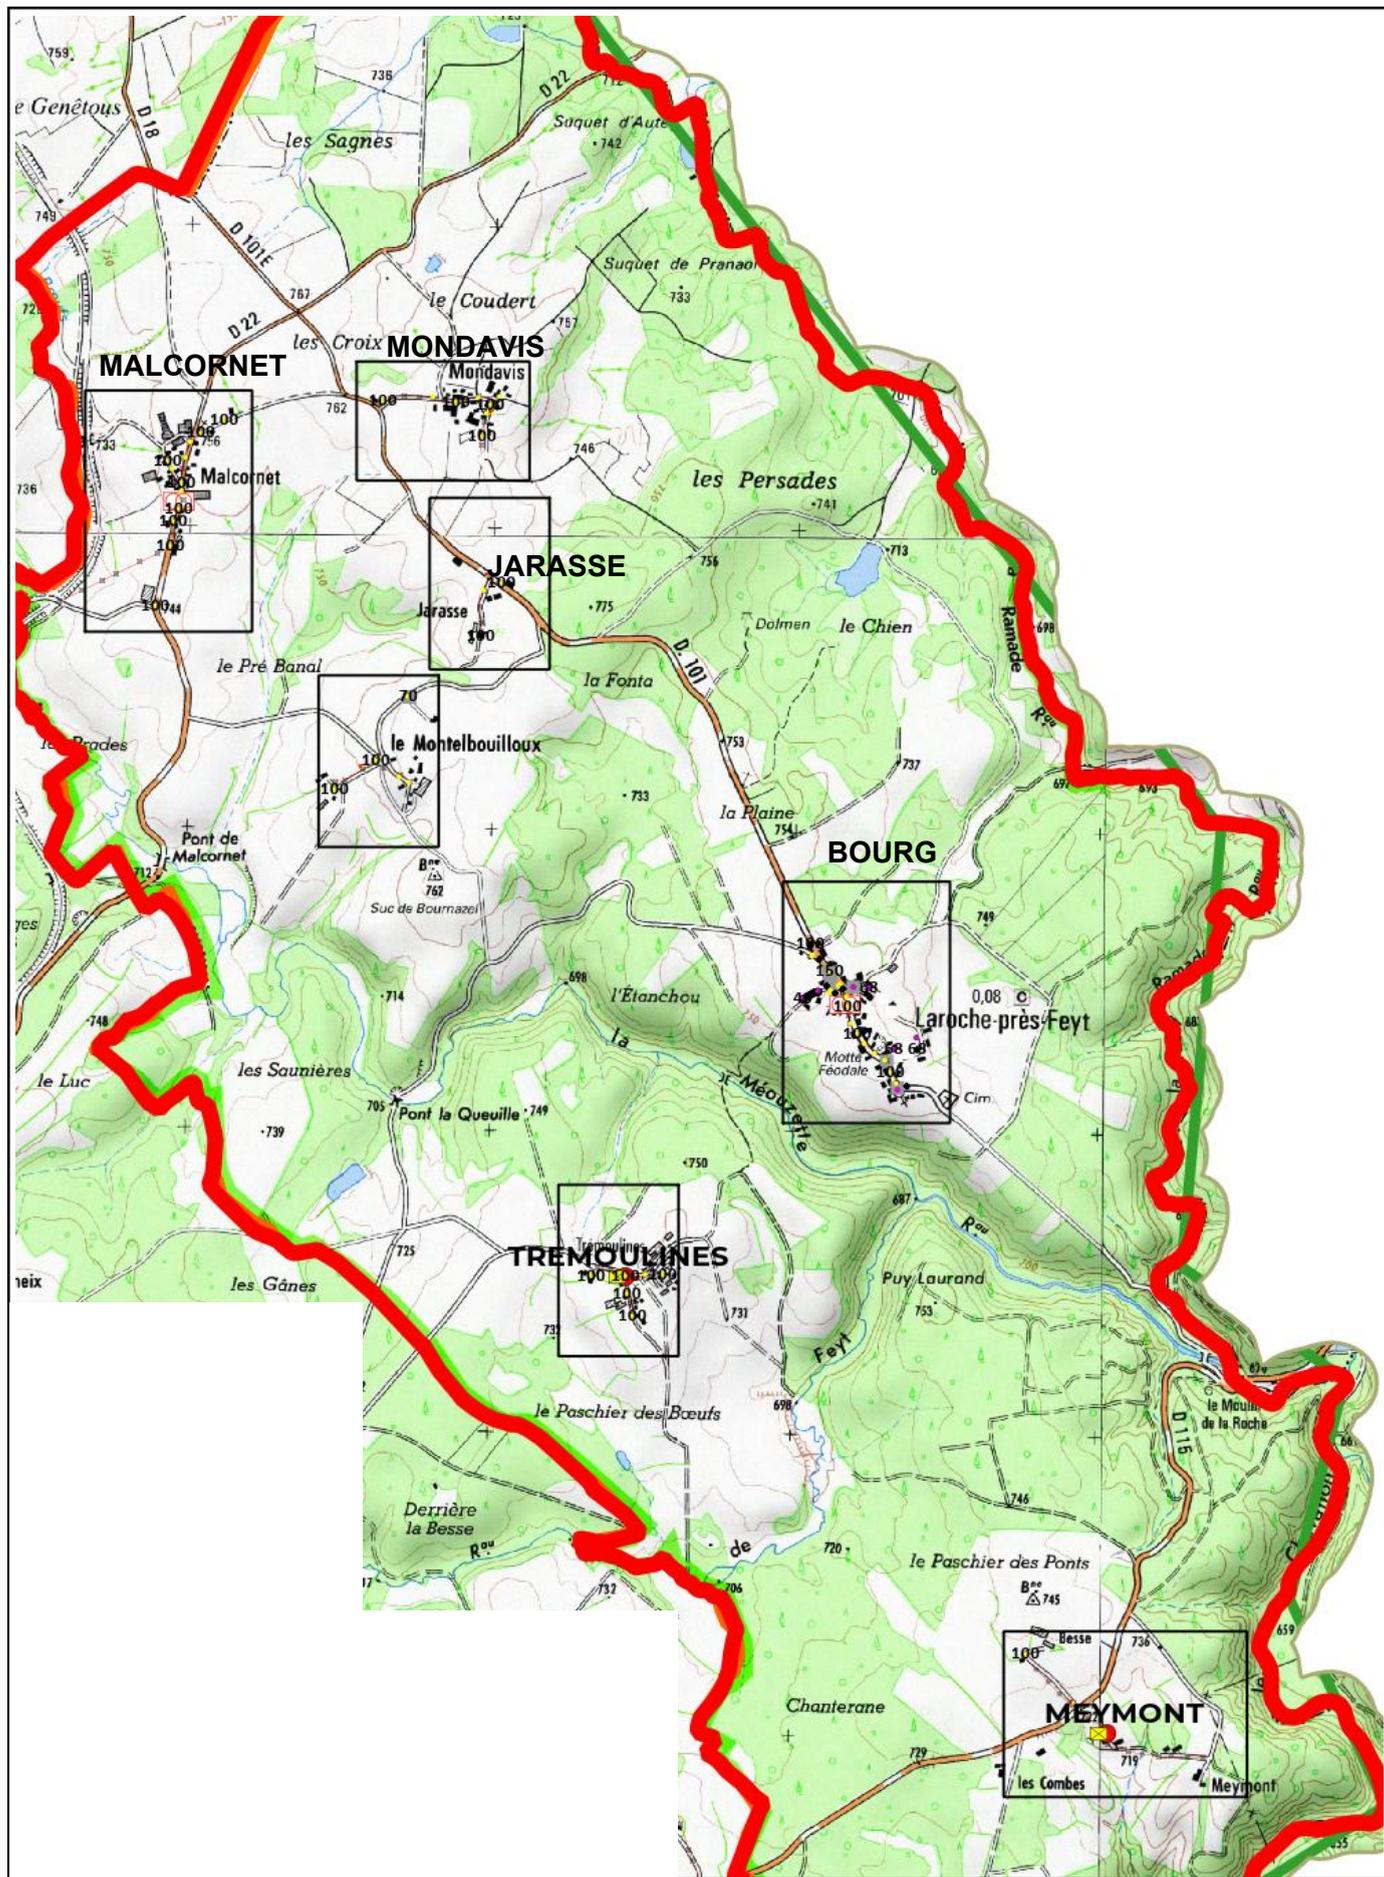



Syndicat  
de la Diège

## SYNDICAT DE LA DIEGE

2, avenue de Beauregard - B.P. 84  
19 203 USSEL CEDEX  
Tél. 05 55 46 00 90

### OPERATION D'ECLAIRAGE PUBLIC PLAN DE FINANCEMENT PREVISIONNEL

#### PROGRAMME CREPUSCULE

COMMUNE DE LAROCHE-PRES-FEYT

N° PROJET : 10824C1

RATIONALISATION ET RENOVATION DES LUMINAIRES EP D'UNE PUISSANCE ≥100W ET DE PLUS  
DE 10 ANS

1 - FOURNITURE MATERIELS DIEGE	UNITE	QTE	PU	TOTAL
ECL. FONCTIONNEL - Foyer EP Puissance > 50 W et ≤ 80 W LED	u	31	290	8 990,00
Console droite sur poteau et fixations - angle 90° - saillie 1m	u	25	25	625,00
Boitier Coupe-Circuit 10x38 + fusible 4A	u	25	8	200,00
			<b>TOTAL</b>	<b>9 815,00</b>

2 - TRAVAUX ENTREPRISES	UNITE	QTE	PU	TOTAL
Travaux entreprise MCR : OS du --/-- -- Mandat N°----- du --/-- --	u			0,00
Travaux entreprise INEO : OS du --/-- -- Mandat N°----- du --/-- --	u			0,00
			<b>TOTAL</b>	<b>0,00</b>

3 - MISE EN ŒUVRE DIEGE	UNITE	QTE	PU	TOTAL
Remplacement foyer EP place pour place	u	31	50	1 550,00
Remplacement crosse vétuste	u	25	60	1 500,00
Dépose / Repose foyer EP + équipement	u	1	145	145,00
Evacuation et traitement lanterne ou crosse vetuste	u	82	10	820,00
Dépose foyer EP + équipement - y compris reprise du réseau	u	13	45	585,00
			<b>TOTAL</b>	<b>4 600,00</b>

Montant total HT - Travaux	14 415,00
Divers et imprévus 5%	720,75
<b>MONTANT TOTAL HT - TRAVAUX</b>	<b>15 135,75</b>

4 - INGENIERIE, LOGISTIQUE DIEGE	UNITE	QTE	PU	TOTAL
Gestion de stock, logistique, magasinage	F	9 815,00	15%	1 472,25
Conduite d'opération (AMO, MOE), mise à jour du SIG EP	F	14 415,00	5%	720,75
			<b>TOTAL</b>	<b>2 193,00</b>

**MONTANT TOTAL HT - OPERATION 17 328,75**

#### PLAN DE FINANCEMENT

Syndicat DIEGE - HT (autofinancement DIEGE + CD19 + CEE)	60%	10 397,25
Participation communale - HT	40%	6 931,50


#### Participation communale en cas d'avance remboursable (AR)

Frais de gestion AR	5%	866,44
Participation HT - Commune		7 797,94
Remboursement annuel sur 10 ans (choix 1)		779,79
Remboursement annuel sur 5 ans (choix 2)		1 559,59


A USSEL le, 05/04/2024

BON POUR ACCORD  
LE MAIRE DE LAROCHE-PRES-FEYT

Pour le Président du Syndicat et par délégation,  
Le Directeur, Jean-Marie BOURG

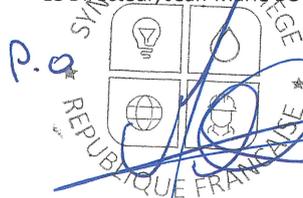


**COMMUNE DE LAROCHE-PRES-FEYT**  
**PROGRAMME CREPUSCULE - 2025**  
**COMMANDE : BOURG**  
**ECHELLE 1/2000**

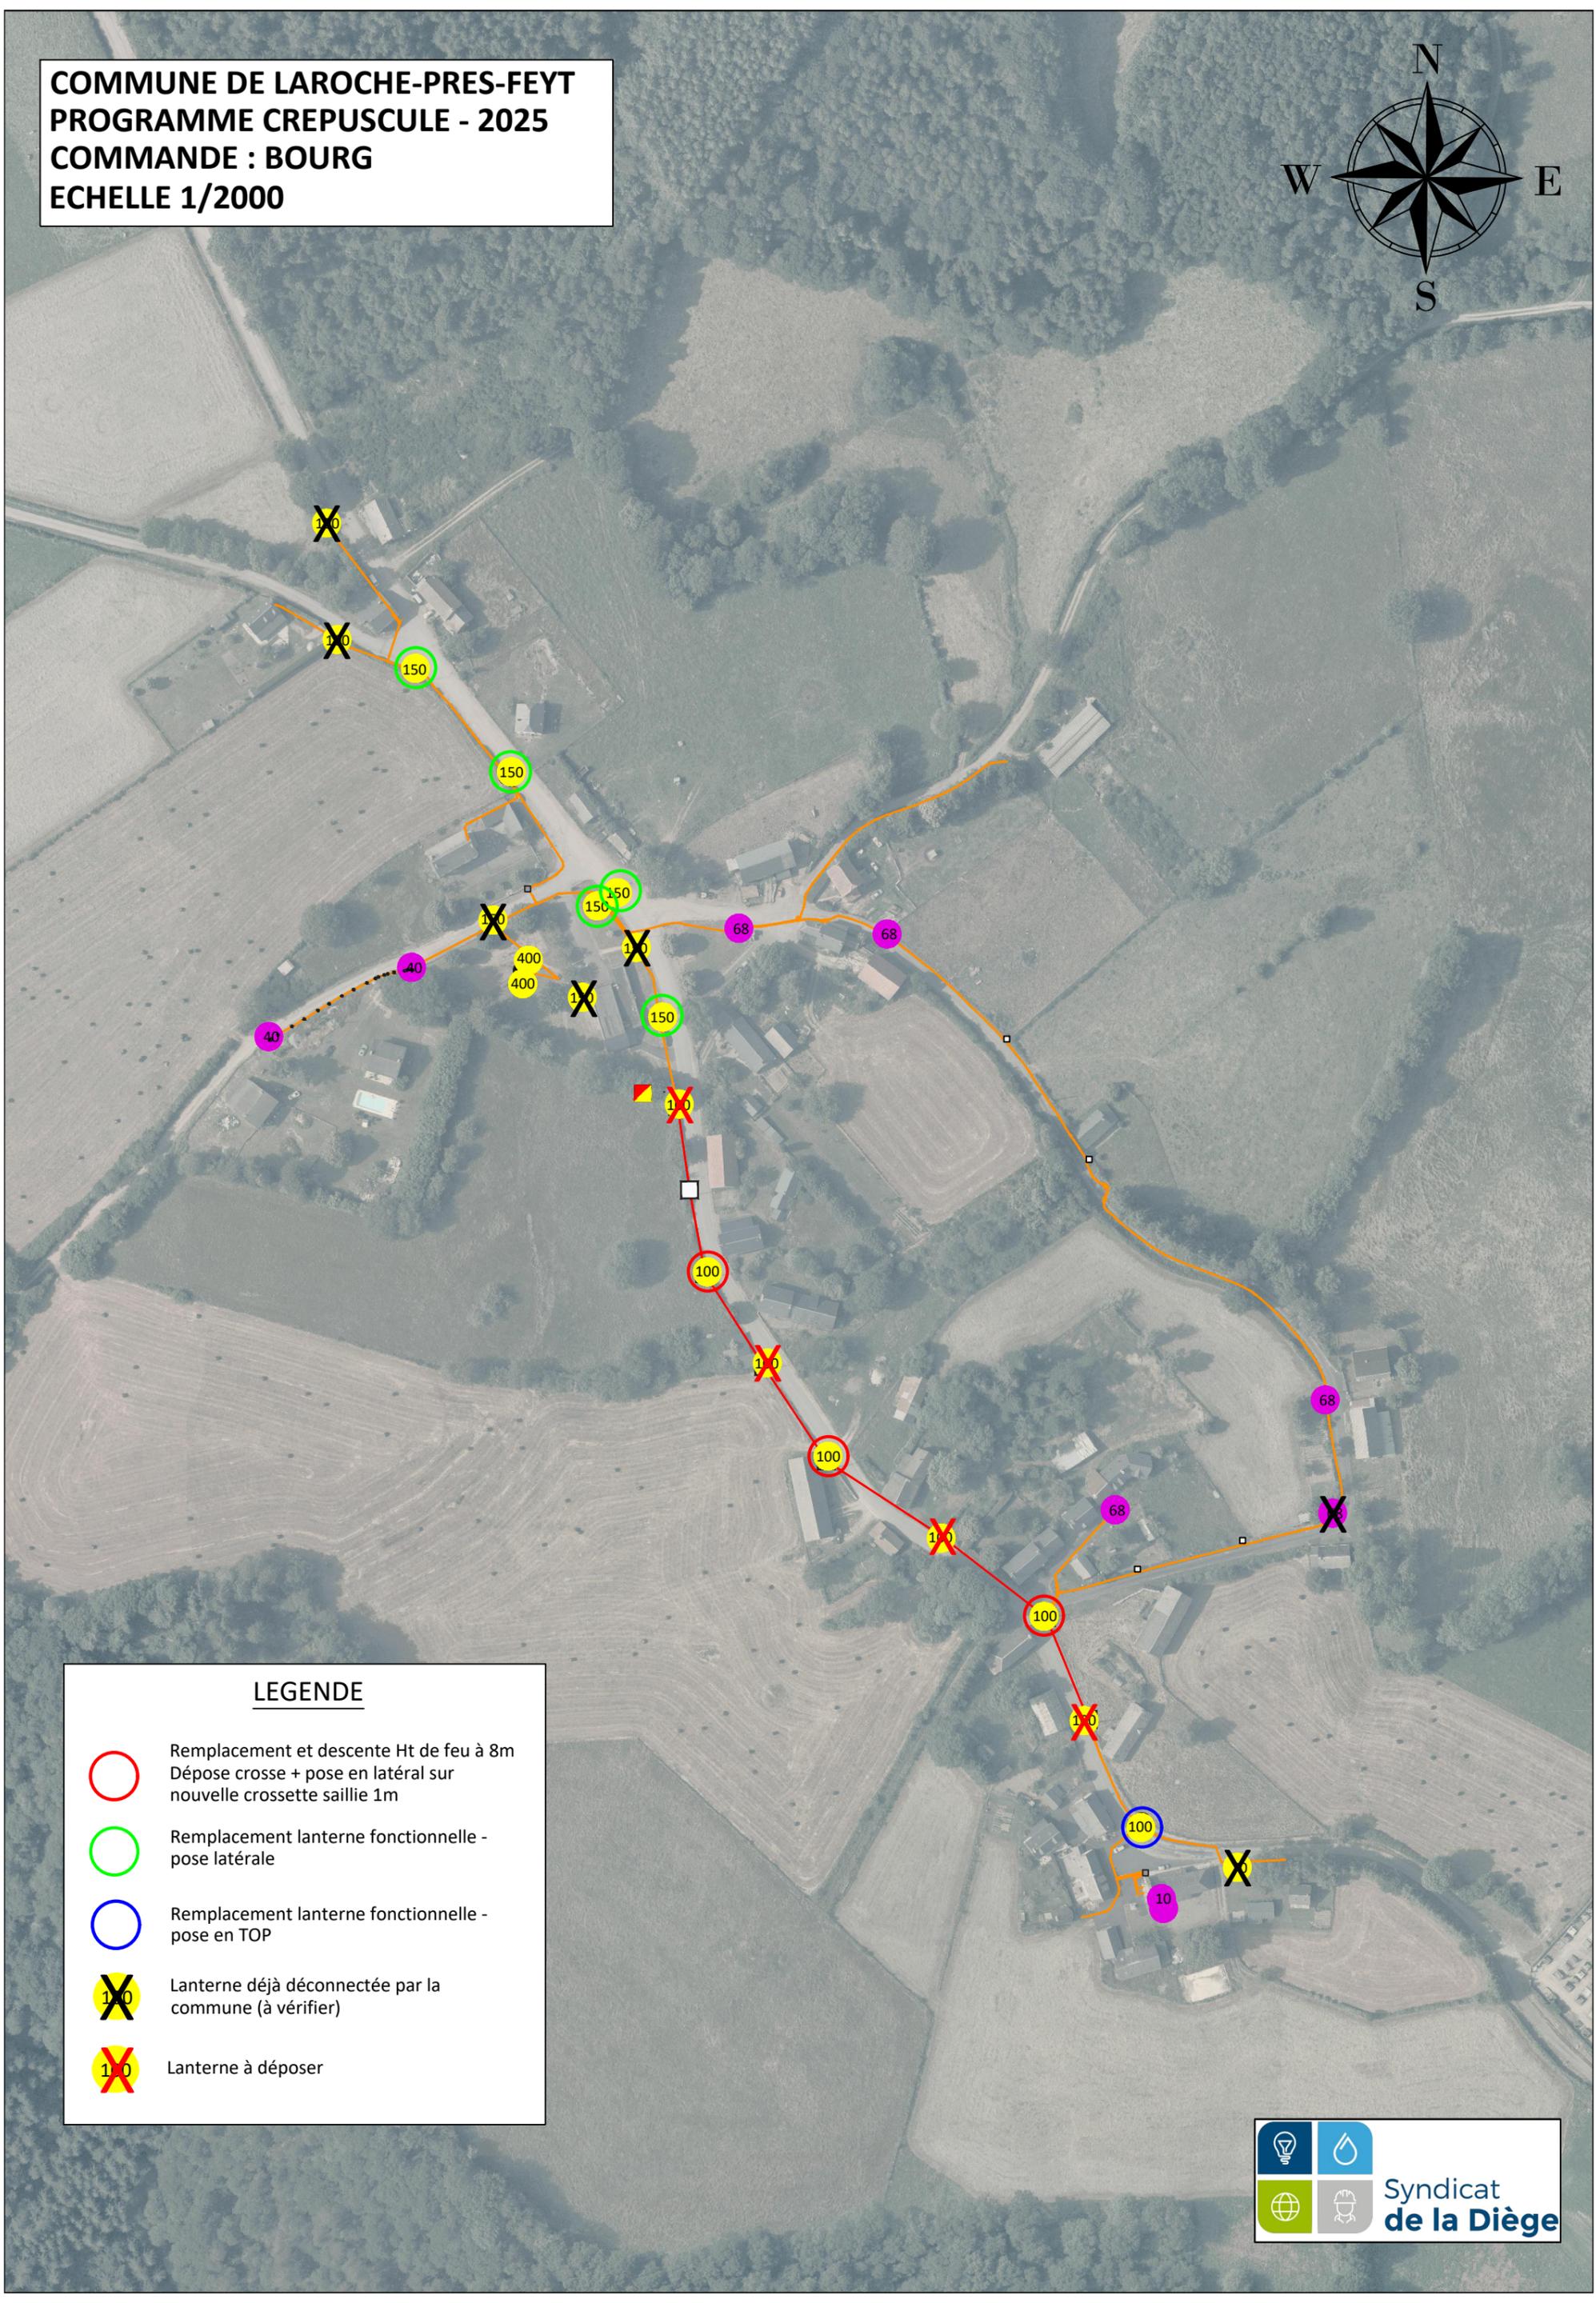

**LEGENDE**

-  Remplacement et descente Ht de feu à 8m  
Dépose crosse + pose en latéral sur  
nouvelle crossette saillie 1m
-  Remplacement lanterne fonctionnelle -  
pose latérale
-  Remplacement lanterne fonctionnelle -  
pose en TOP
-  Lanterne déjà déconnectée par la  
commune (à vérifier)
-  Lanterne à déposer

COMMUNE DE LAROCHE-PRES-FEYT  
PROGRAMME CREPUSCULE - 2025  
COMMANDE : LE MALCORNET  
ECHELLE 1/2000

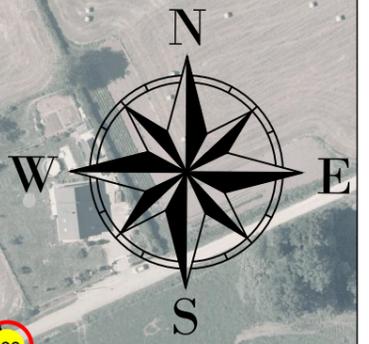

**LEGENDE**

-  Remplacement et descente Ht de feu à 8m  
Dépose crosse + pose en latéral sur nouvelle  
crossette saillie 1m
-  Lanterne déjà déconnectée par la  
commune (à vérifier)
-  Lanterne à déposer



COMMUNE DE LAROCHE-PRES-FEYT  
PROGRAMME CREPUSCULE - 2025  
COMMANDE : LE MONDAVIS  
ECHELLE 1/2000



LEGENDE

-  Remplacement et descente Ht de feu à 8m  
Dépose crosse + pose en latéral sur  
nouvelle crossette saillie 1m
-  Lanterne à déposer



COMMUNE DE LAROCHE-PRES-FEYT  
PROGRAMME CREPUSCULE - 2025  
COMMANDE : MEYMONT  
ECHELLE 1/2000




LEGENDE



Remplacement et descente Ht de feu à 8m  
Dépose crosse + pose en latéral sur  
nouvelle crossette saillie 1m



COMMUNE DE LAROCHE-PRES-FEYT  
PROGRAMME CREPUSCULE - 2025  
COMMANDE : MONTELBUILLOUX  
ECHELLE 1/2000

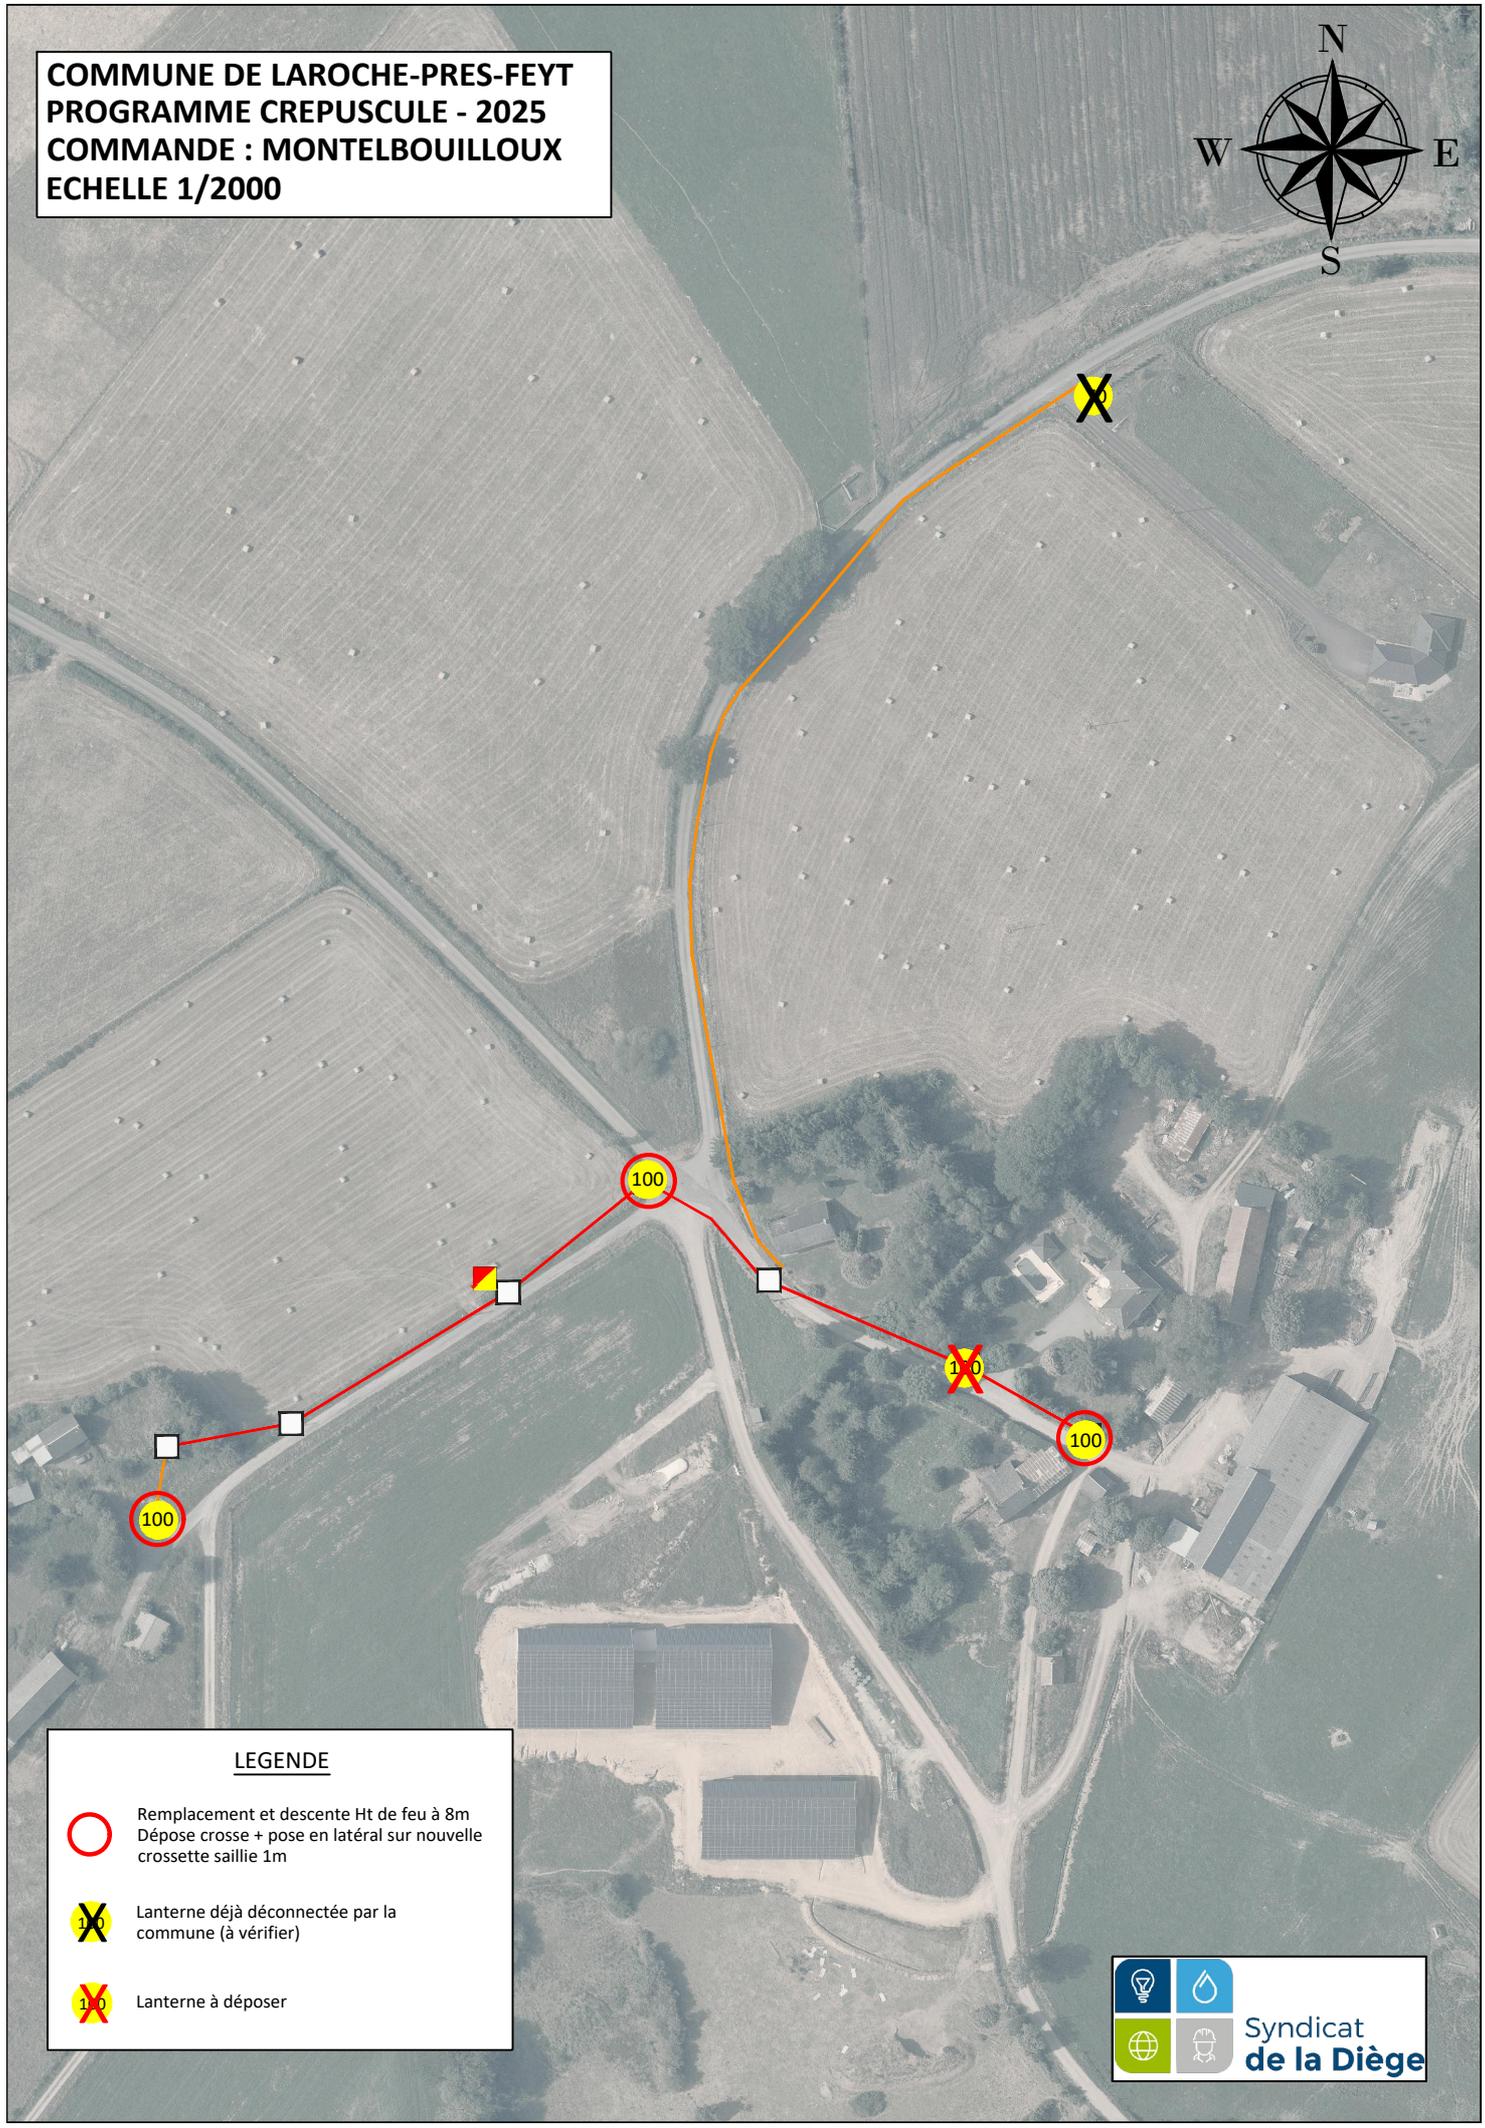

**LEGENDE**

-  Remplacement et descente Ht de feu à 8m  
Dépose crosse + pose en latéral sur nouvelle  
crossette saillie 1m
-  Lanterne déjà déconnectée par la  
commune (à vérifier)
-  Lanterne à déposer



COMMUNE DE LAROCHE-PRES-FEYT  
PROGRAMME CREPUSCULE - 2025  
COMMANDE : TREMOULINES  
ECHELLE 1/2000



**LEGENDE**

-  Remplacement et descente Ht de feu à 8m  
Dépose crosse + pose en latéral sur  
nouvelle crosse saillie 1m
-  Lanterne à déposer

